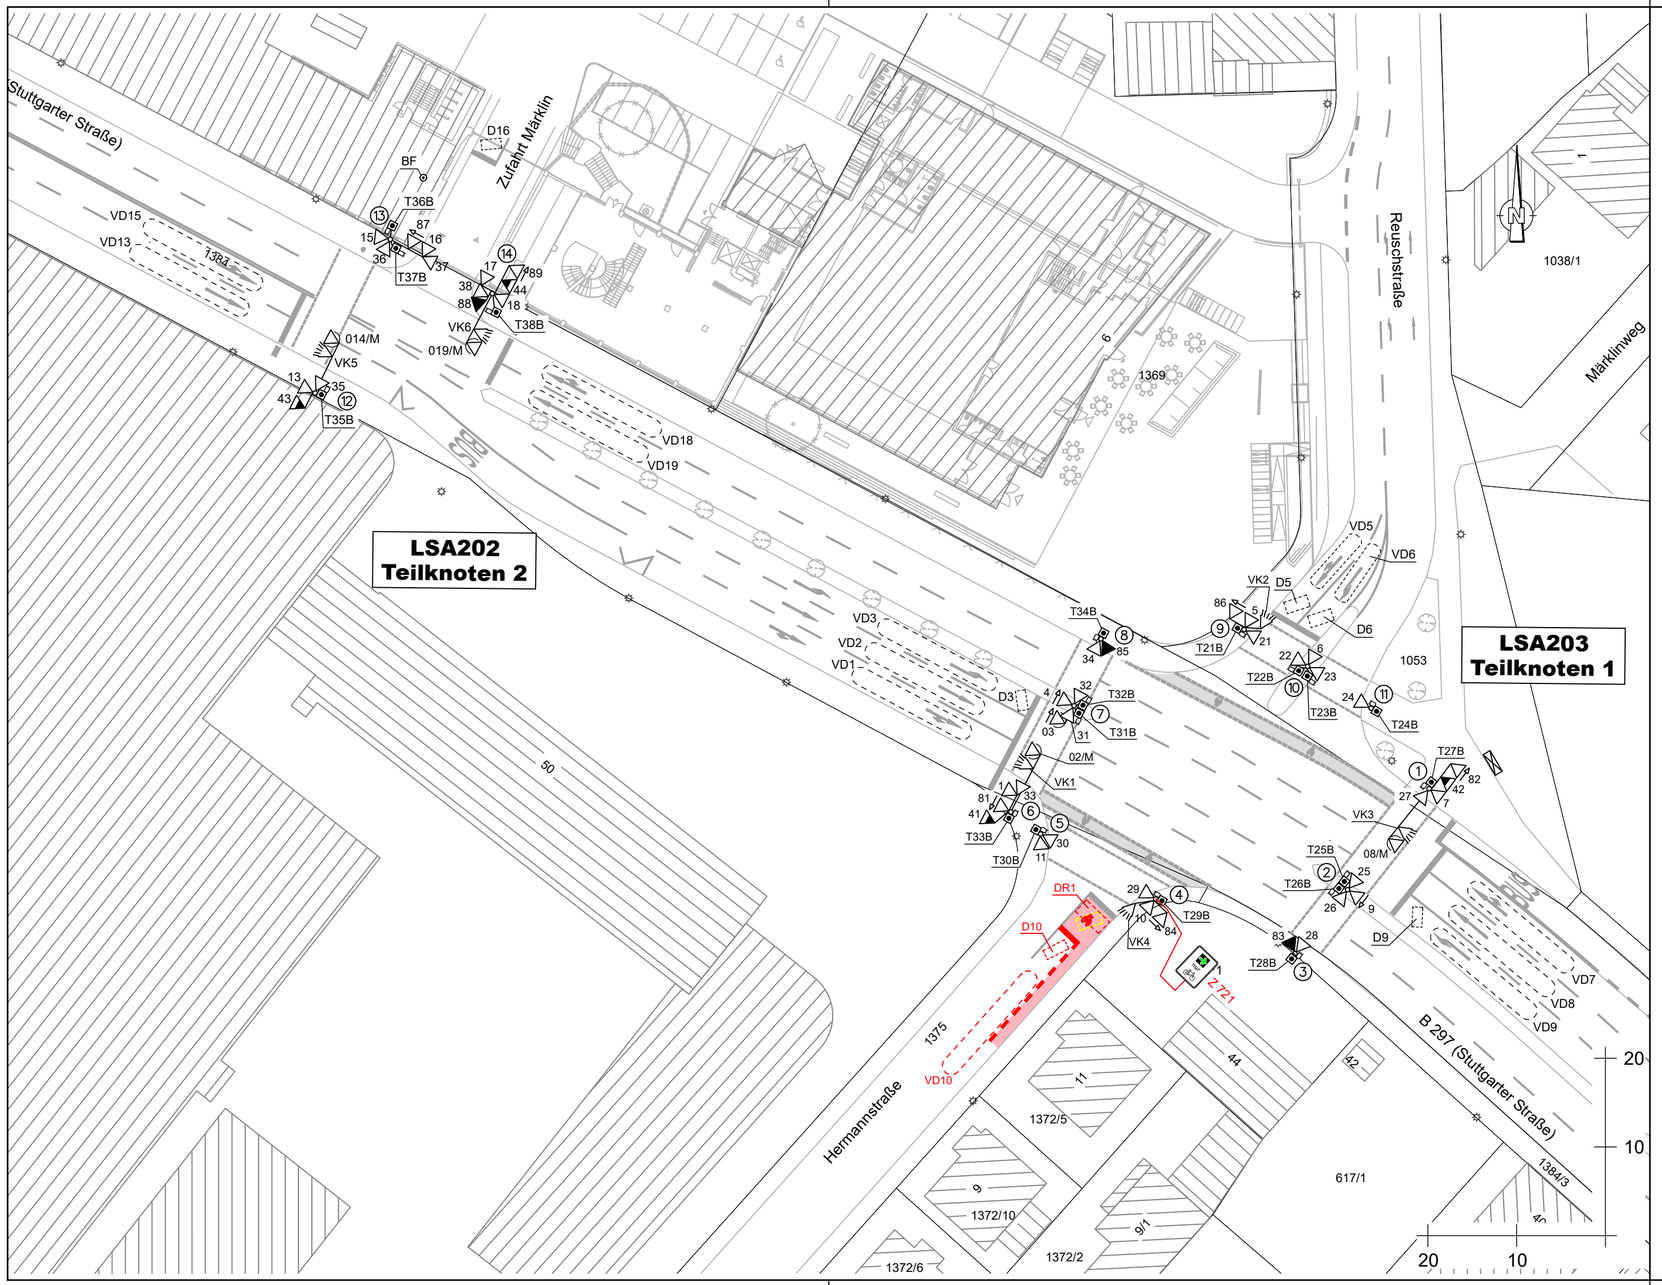

INDEX	DATUM	ÄNDERUNG	GES.

LEGENDE SIGNALISIERUNG

Signalgeber 100 mm Leuchtfelddurchm.			
Signalgeber 200 mm Leuchtfelddurchm.	Unterkante	min. 2,50 m über Radweg min. 2,50 m über Gehweg min. 4,70 m über Fahrbahn	
Signalgeber 300 mm Leuchtfelddurchm.			
Signalgeber mit Kontrastblende			
Infrarotdet. "ID", Mikrowellendet. "MD", Videokamera "VK", Wärmebildkamera "WBK"			
akustisches Signal	Steuer-/ Schaltgerät		Induktionsschleife "D"
Fußgängeranforderungstaster	Nr. des Signalmastes		Detektionsbereich "DB"
Blindentaster mit taktilem Signal	Beleuchtungsmast		Videozähldetektor "VZD"

LSA 203 Signal-gruppen	1,02, 5-08, 10,11		03,4, 9							81,82, 84,86	83,85	41,42			21-34		M02, M08
Rot																Weiß	
Gelb																Weiß	
Grün													Rot			Weiß	
LSA 202 Signal-gruppen	13-019									87,89	88	43,44			35-38		M014, M019
Rot																Weiß	
Gelb																Weiß	
Grün													Rot			Weiß	

Auftraggeber:

GÖPPINGEN
Hohenstaufenstadt

Bearbeitung:

thomas und Partner
Ingenieurbüro für Verkehrstechnik, Verkehrsplanung, Straßenplanung
Benzstraße 5, 71696 Möglingen
Tel.: 07141/2443-0, Fax: 07141/2443-24
email: info@thomas-und-partner.de

A 22-0820	Datum	Name
bearbeitet	25.10.2022	FT
gezeichnet	25.10.2022	NK
geprüft		

Signallageplan

LSA 203
LSA 202

B 297 (Stuttgarter Str.) / Reuschstr. / Hermannstr. (TK 1) und Ausfahrt Märklin (TK 2)

Maßstab: 1: 500 | Plan-Nr.:

Datei-Name:\\lbtsrv1\card\CARD_Projekte\CARD91\GÖPPINGENLSA203-202_221025.PLT

CARD/1