




Ansicht SÜD M 1:200

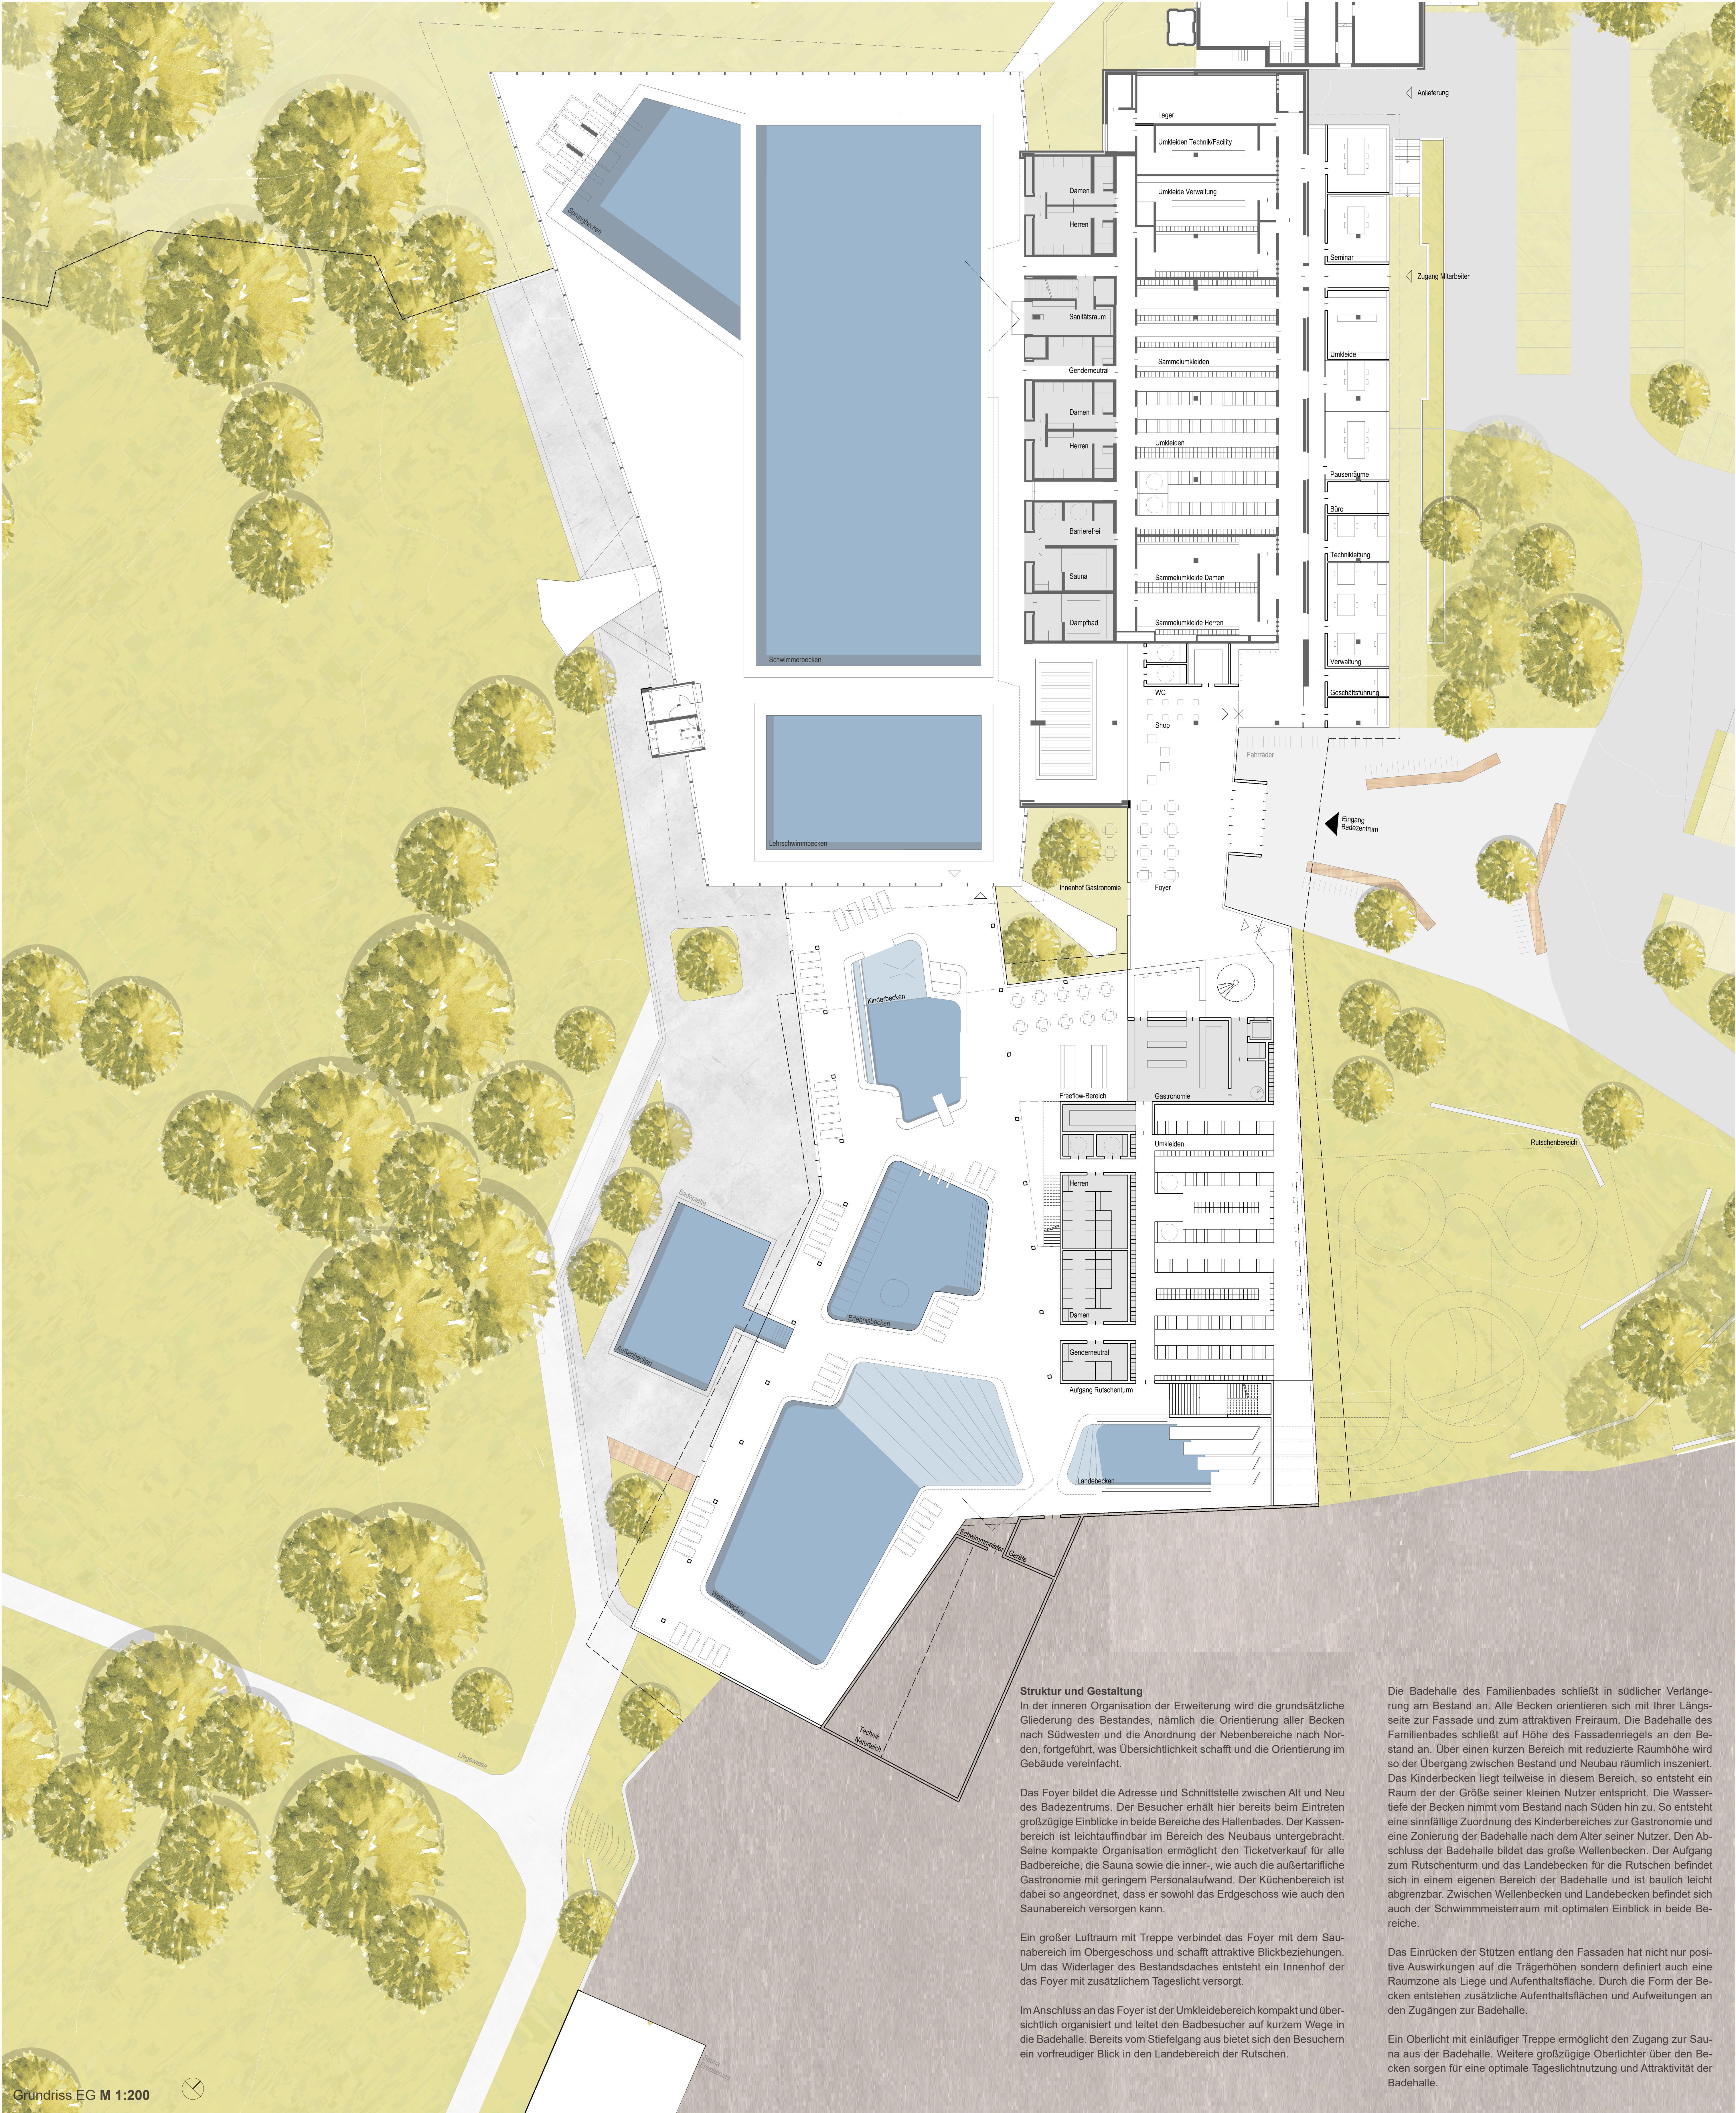

Grundriss EG M 1:200