



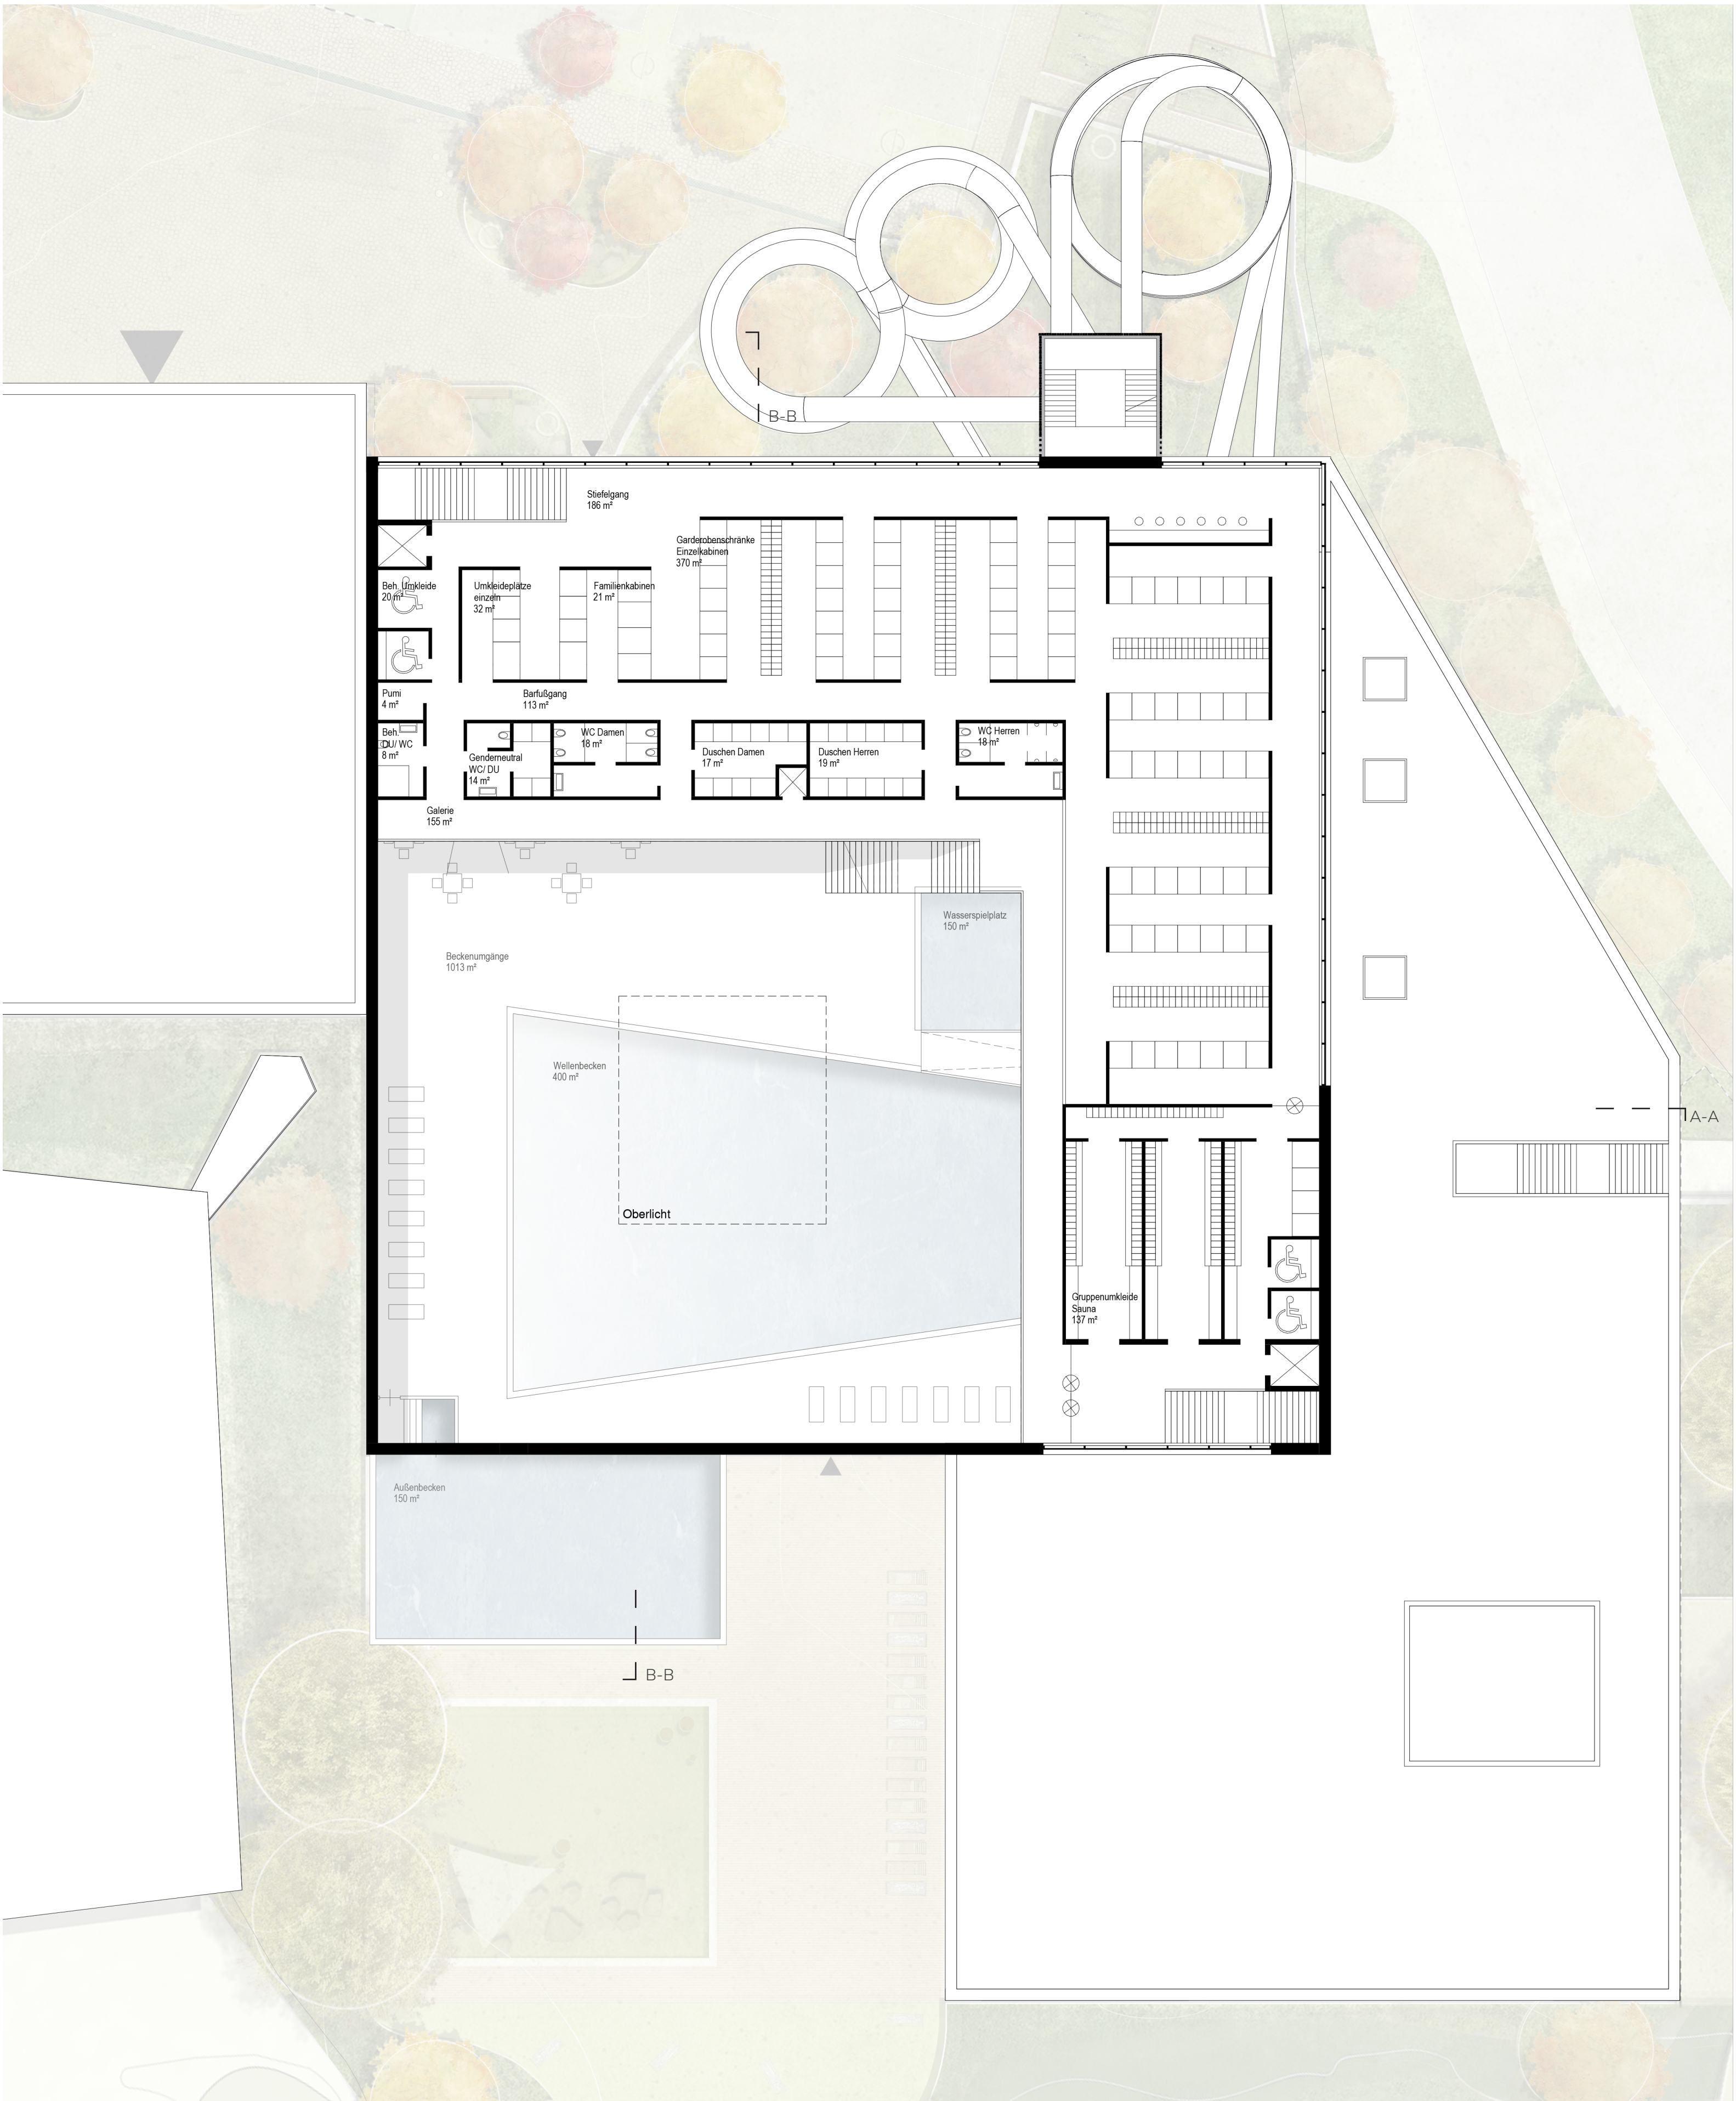

Grundriss 1.OG 1:200



Detailplan Außenbereich Sauna 1:200

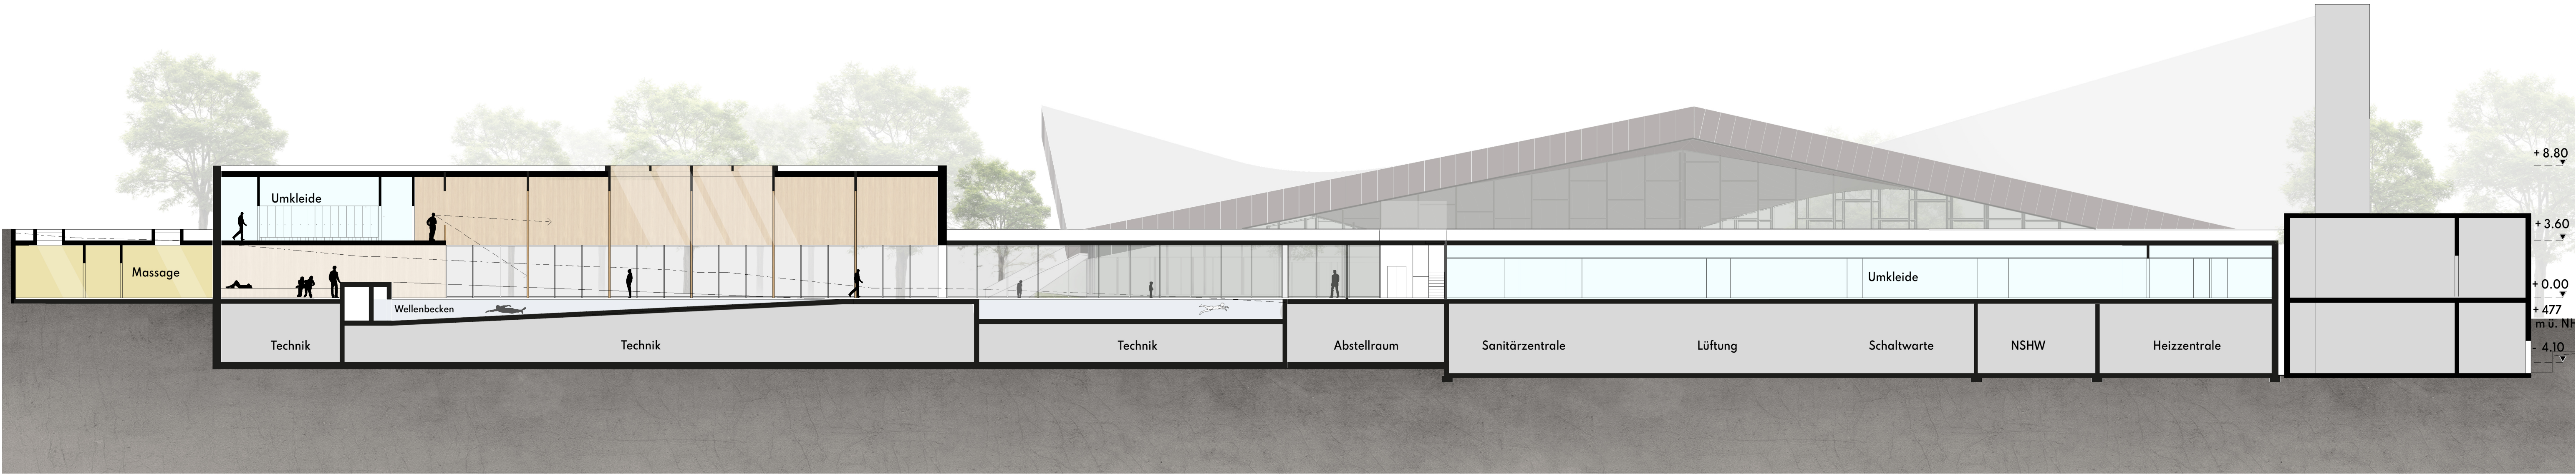

Schnitt A-A 1:200



Ansicht Nordost 1:200