



Schnitt A-A M 1:200

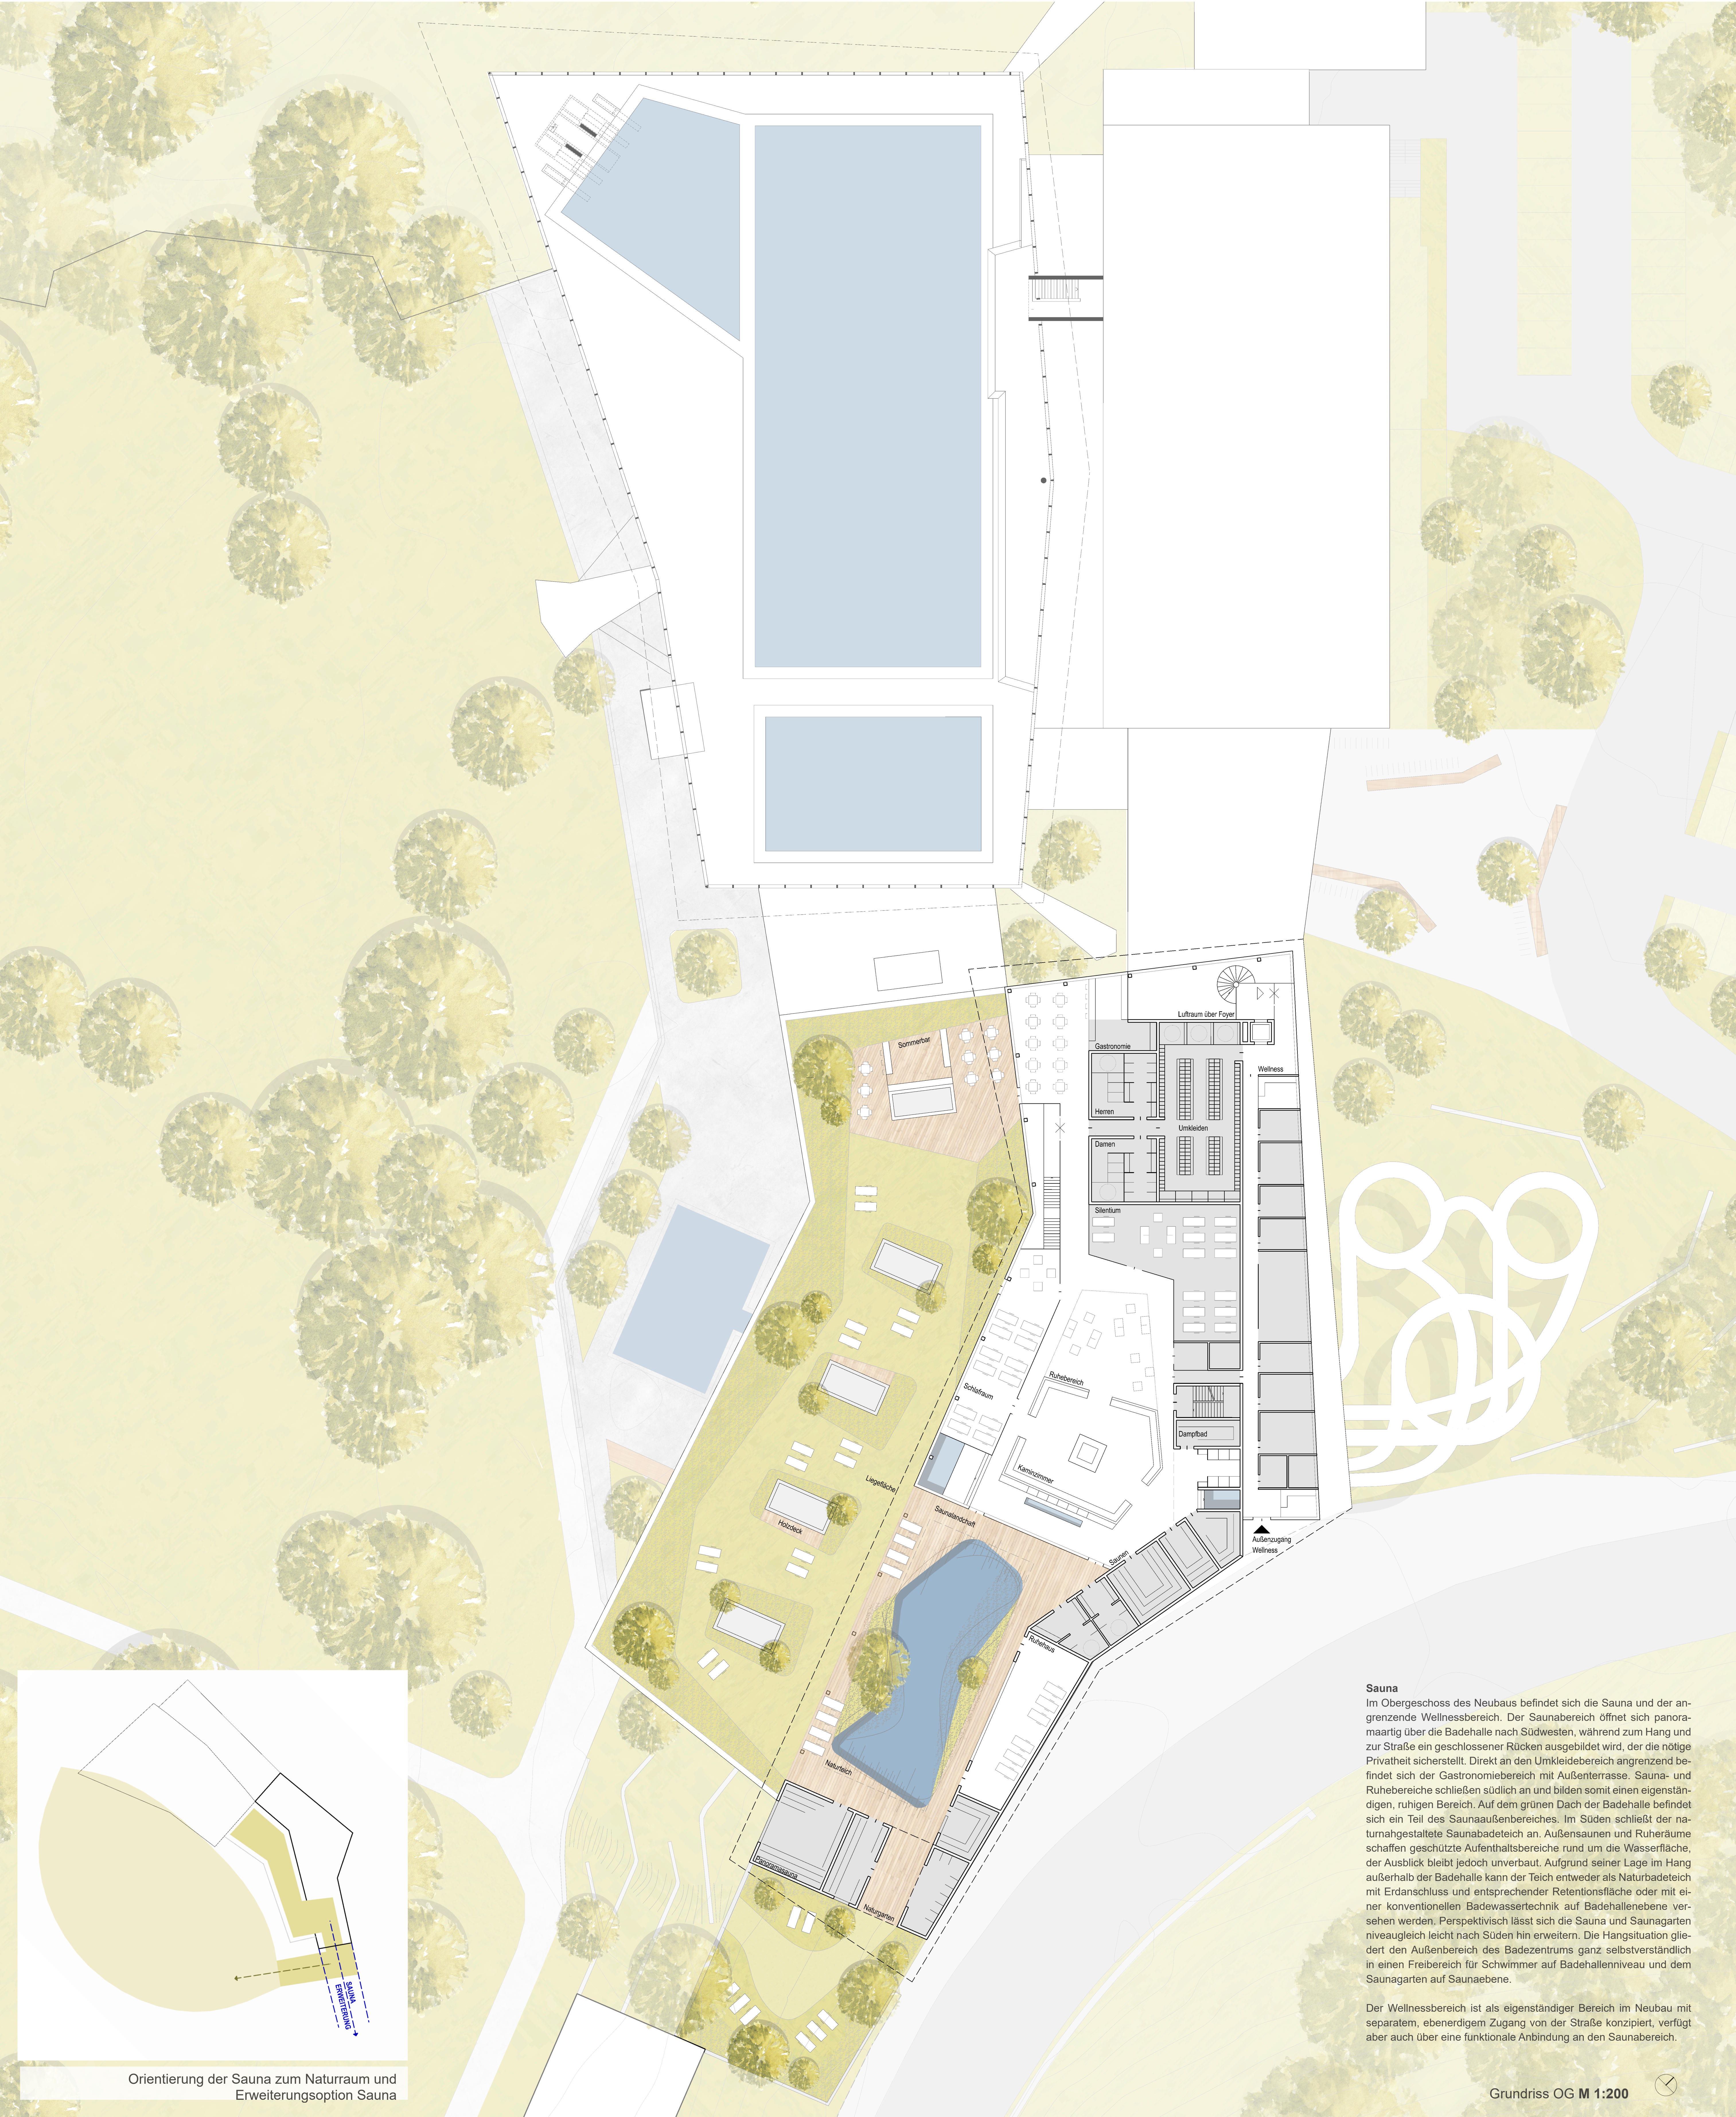

Sauna
Im Obergeschoss des Neubaus befindet sich die Sauna und der angrenzende Wellnessbereich. Der Saunabereich öffnet sich panoramaartig über die Badehalle nach Südwesten, während zum Hang und zur Straße ein geschlossener Rücken ausgebildet wird, der die nötige Privatheit sicherstellt. Direkt an den Umkleidebereich angrenzend befindet sich der Gastronomiebereich mit Außenterrasse. Sauna- und Ruhebereiche schließen südlich an und bilden somit einen eigenständigen, ruhigen Bereich. Auf dem grünen Dach der Badehalle befindet sich ein Teil des Saunaaußenbereiches. Im Süden schließt der naturnahegestaltete Saunabadeteich an. Außensaunen und Ruheräume schaffen geschützte Aufenthaltsbereiche rund um die Wasserfläche, der Ausblick bleibt jedoch unverbaut. Aufgrund seiner Lage im Hang außerhalb der Badehalle kann der Teich entweder als Naturbadeteich mit Erdanschluss und entsprechender Retentionsfläche oder mit einer konventionellen Badewassertechnik auf Badehallenebene versehen werden. Perspektivisch lässt sich die Sauna und Saunagarten niveaugleich leicht nach Süden hin erweitern. Die Hangsituation gliedert den Außenbereich des Badezentrums ganz selbstverständlich in einen Freibereich für Schwimmer auf Badehallenniveau und dem Saunagarten auf Saunaebene.

Der Wellnessbereich ist als eigenständiger Bereich im Neubau mit separatem, ebenerdigen Zugang von der Straße konzipiert, verfügt aber auch über eine funktionale Anbindung an den Saunabereich.

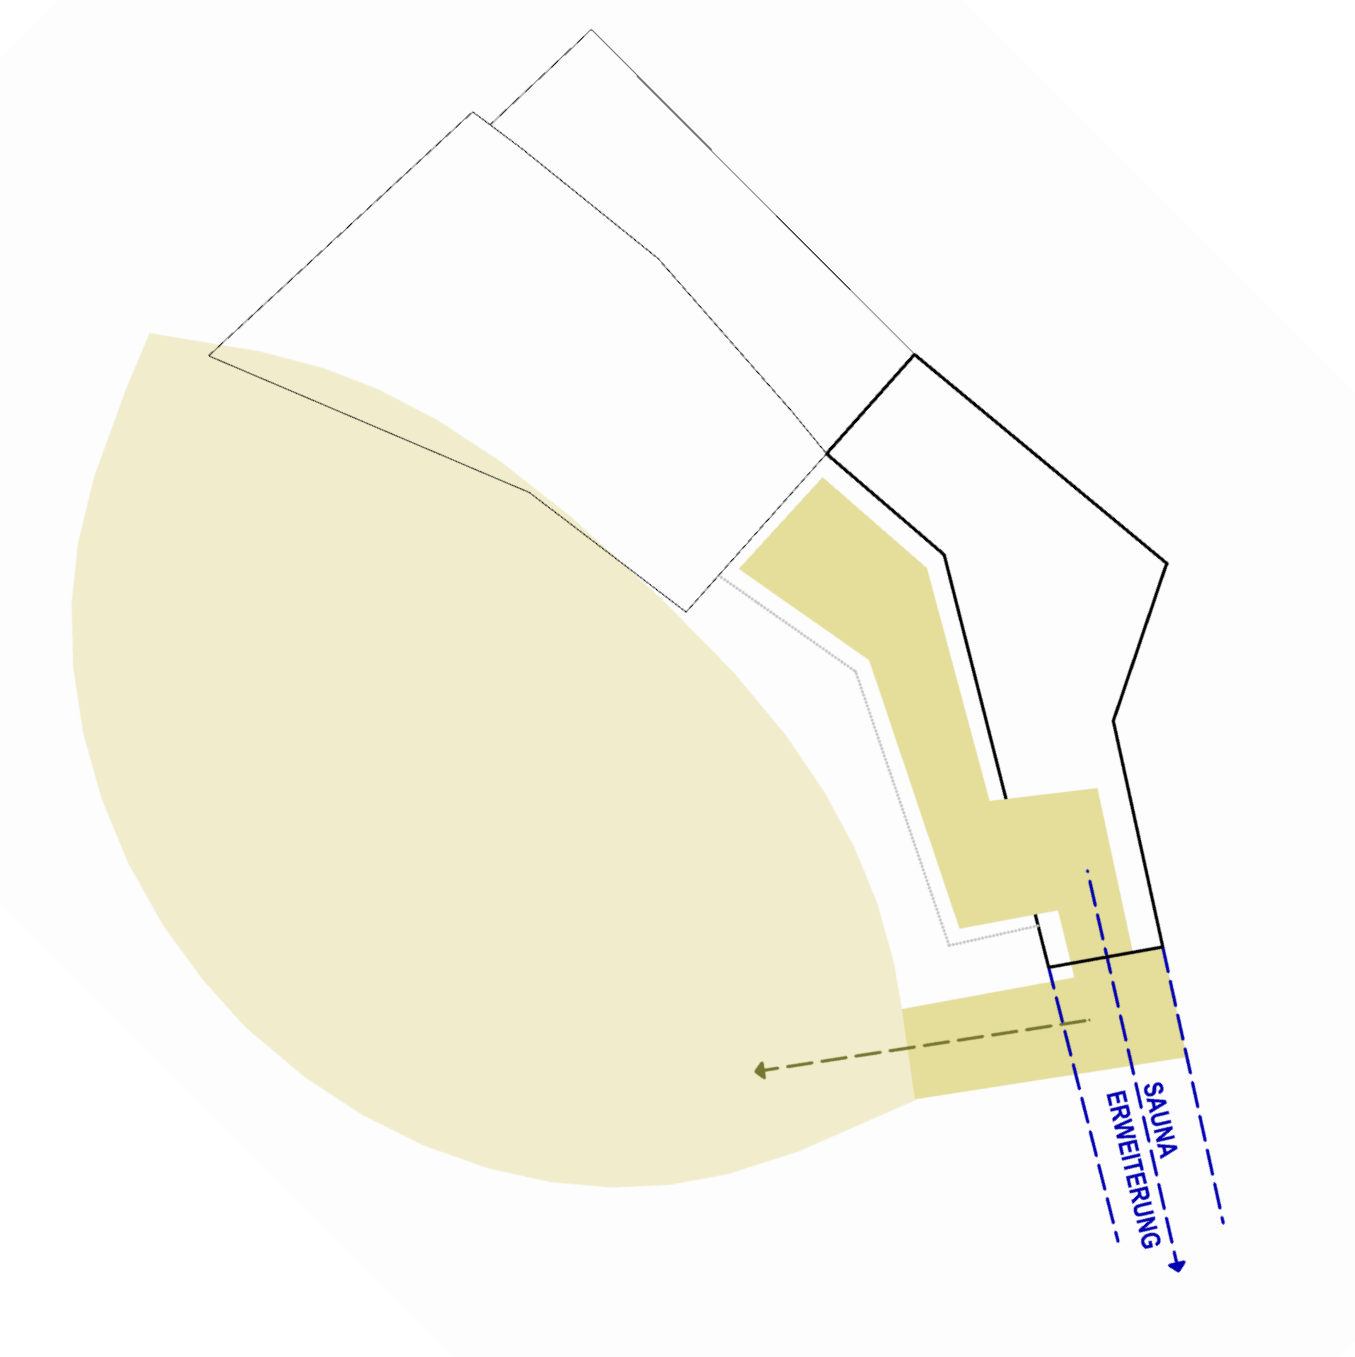

Orientierung der Sauna zum Naturraum und Erweiterungsoption Sauna

Grundriss OG M 1:200

