


Ansicht Ost
1:200

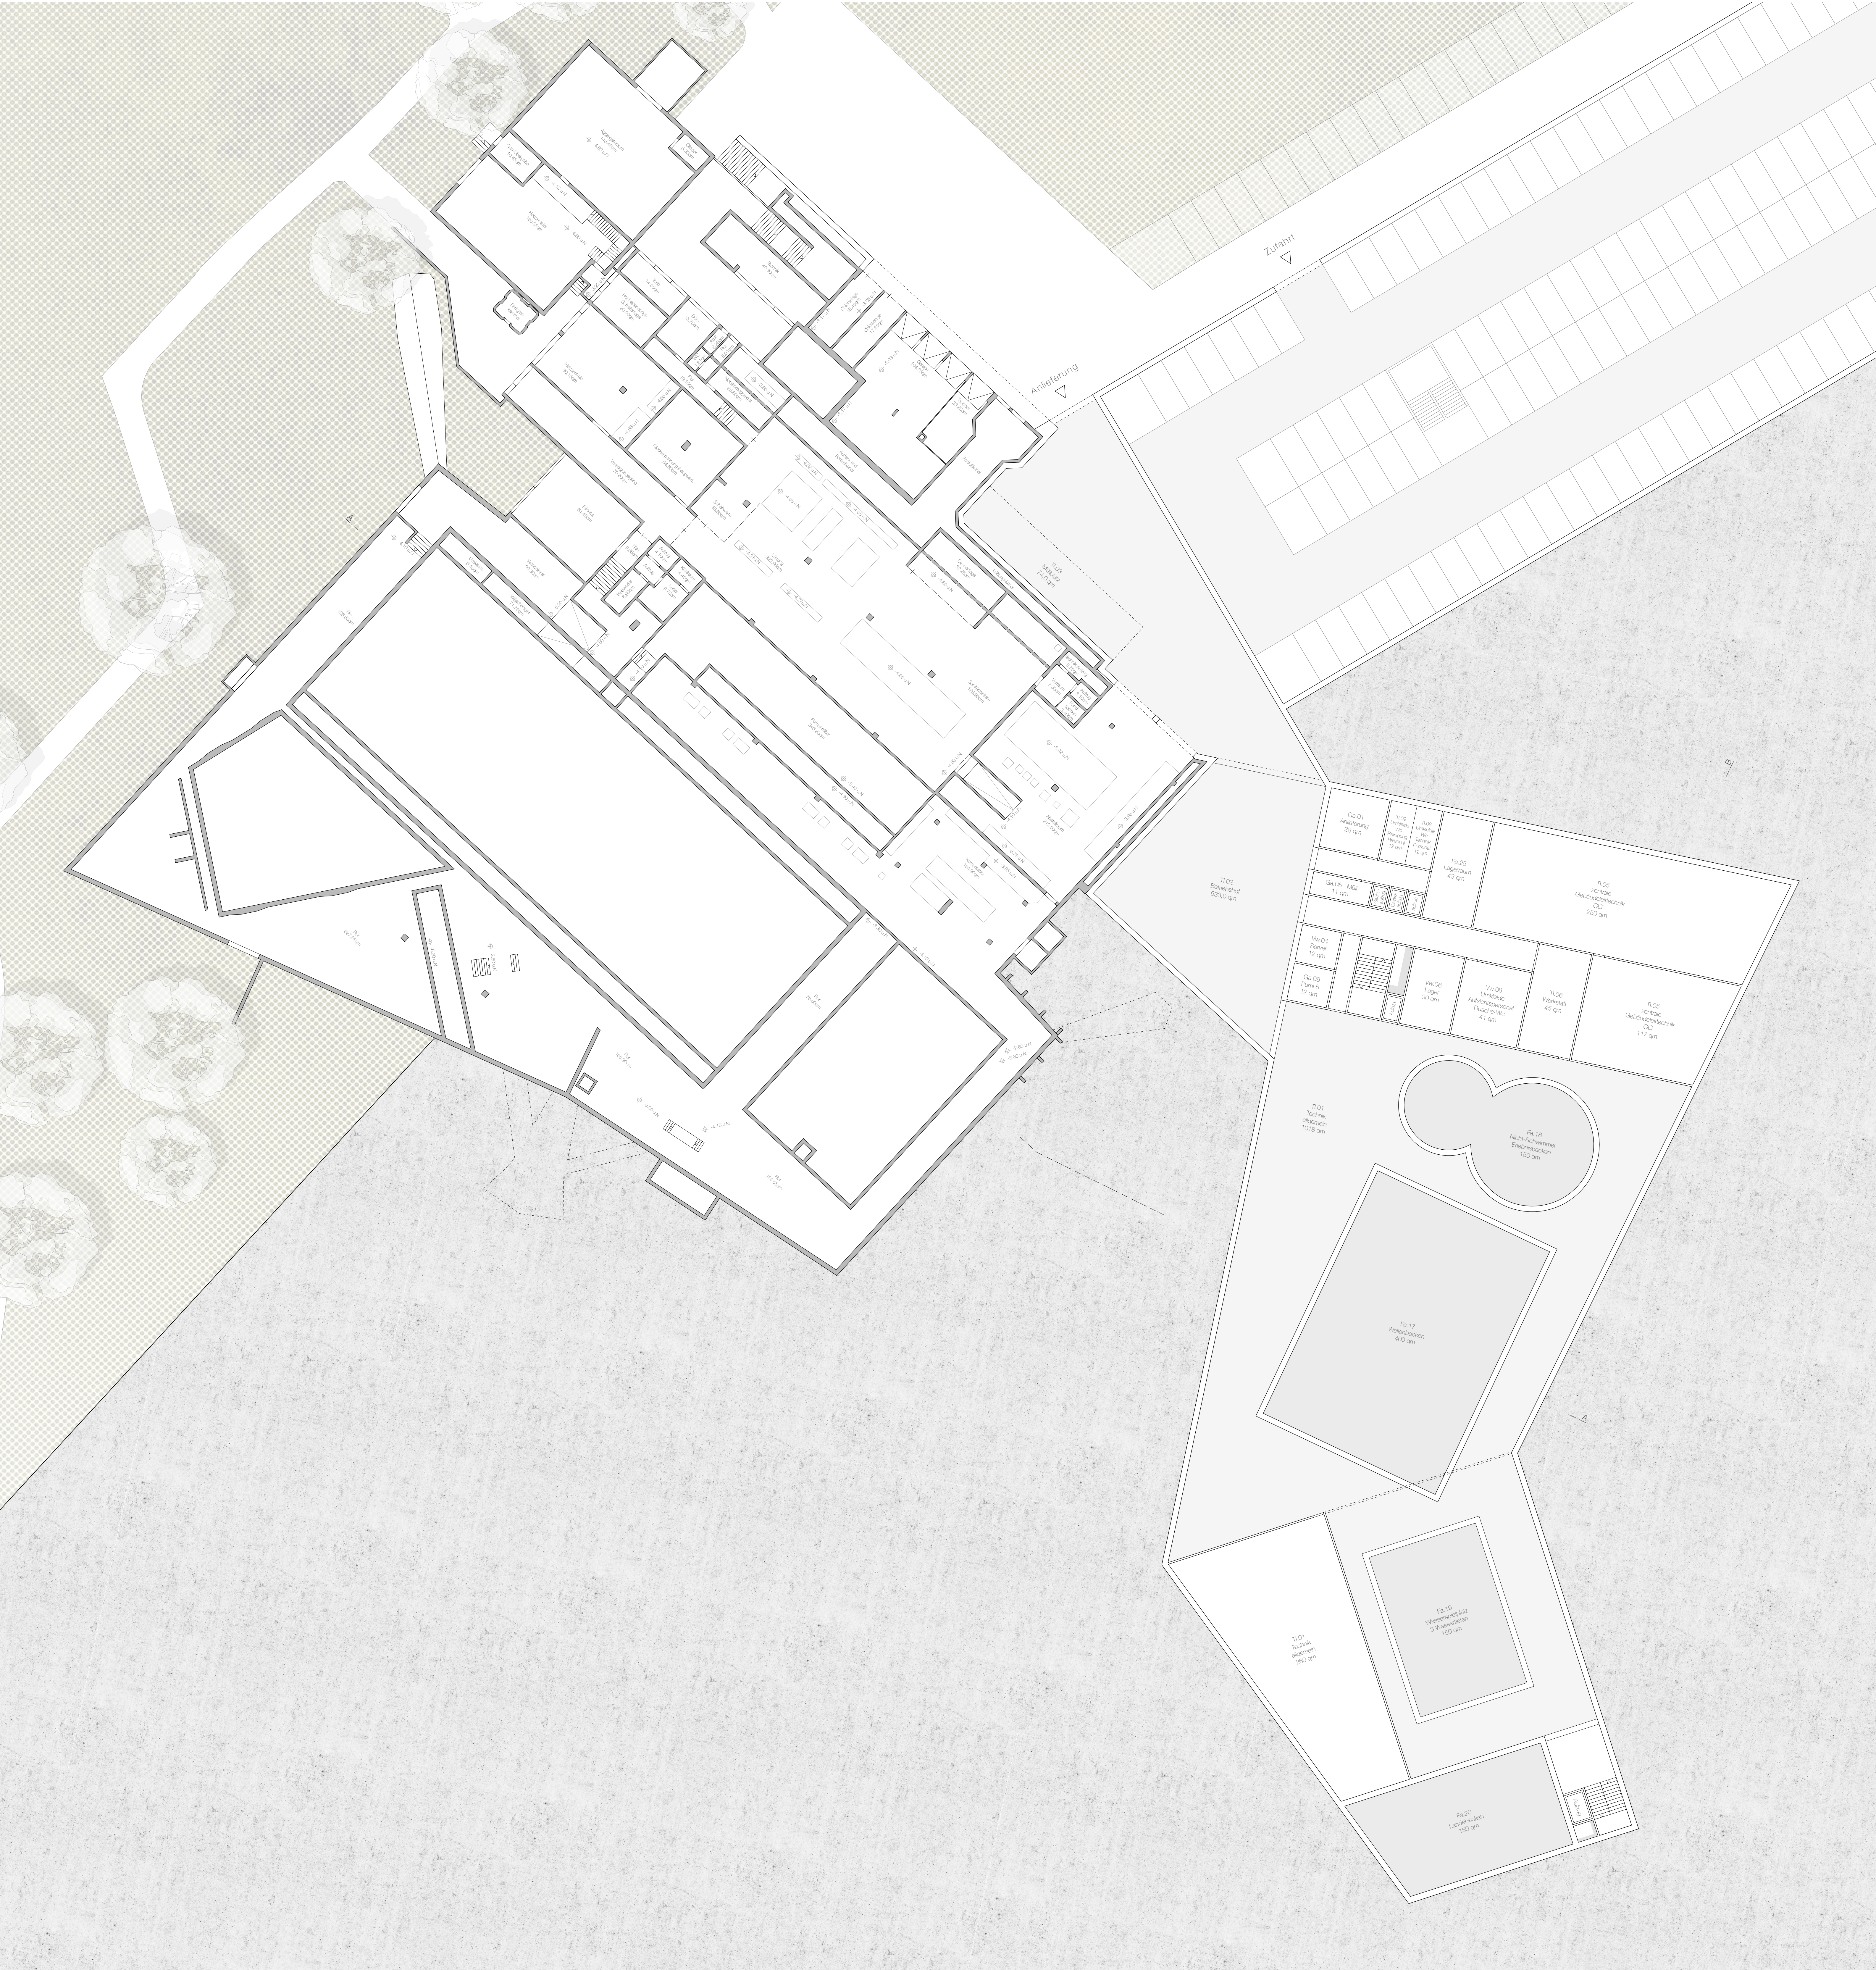

Grundriss Untergeschoss
1:200