




Grundriss EG 1:200

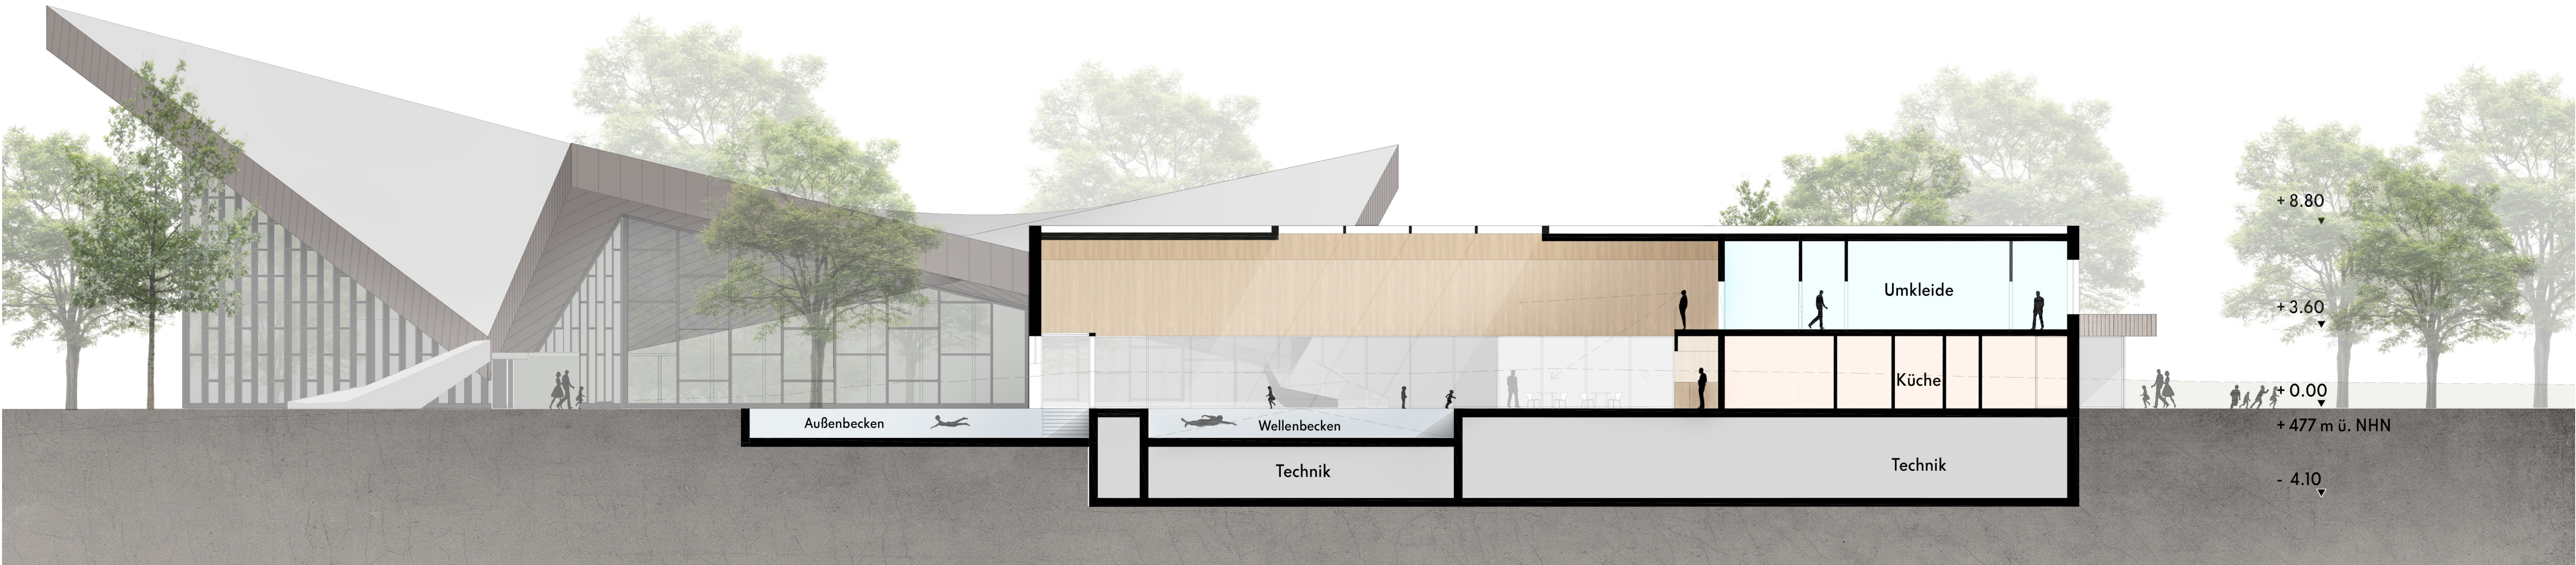

Schnitt B-B 1:200



Ansicht Südost 1:200